

Wohnung 02

Maßstab

1:100

Bauvorhaben

Neubau eines Mehrfamilienhauses mit 16WE und Tiefgarage


Neustadt Allee 106-110

88471 Laupheim

Flur-Nr.: 1378

Bauherr

Wertbau Laupheim

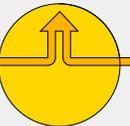

Lange Straße 24
88471 Laupheim

Tel. 07392/17700 Fax 07392/17900

E-Mail: Klaus.Breitenfeld@gmx.de

Planverfasser:



Rainer Osswald
Freier Architekt · Dipl. Ing. [FH]
www.osswald-architektur.de

Lange Str. 96 88471 Laupheim 07392/17359


osswald@osswald-architektur.de

Projektnr.: RO1302

Laupheim, 16.08.2013

A4

Wohnung 02, EG		
Raumname	Bruttofläche	Nettofläche
Abstr.	1,96	1,93
Arbeiten	12,40	12,15
Bad	8,50	8,33
Flur	9,22	9,03
Schlafen	12,55	12,30
Terrasse	15,20	7,60
Wohn/Ess/Küche	36,70	35,97
	96,53 m²	87,31 m²

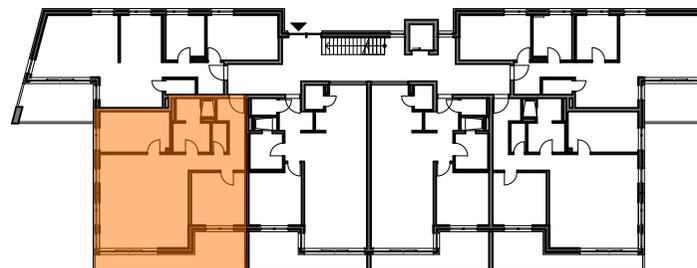

Alle Nettoflächen inkl. 2% Abzug für Putz, Überdachte Balkone/ Terrassen 50% Abzug, nicht Überdachte Balkone 75% Abzug